



ΕΦΗΜΕΡΙΣ ΤΗΣ ΚΥΒΕΡΝΗΣΕΩΣ

ΤΗΣ ΕΛΛΗΝΙΚΗΣ ΔΗΜΟΚΡΑΤΙΑΣ

ΤΕΥΧΟΣ ΤΕΤΑΡΤΟ **Αρ. Φύλλου 778**

11 Σεπτεμβρίου 2002

ΠΕΡΙΕΧΟΜΕΝΑ

ΑΠΟΦΑΣΕΙΣ

ΑΠΟΦΑΣΕΙΣ

Αριθ. οικ. 3207 (1)

Συνολικές τροποποιήσεις του ρυμοτομικού σχεδίου στην περιοχή δυτικής επέκτασης του οικισμού Νέας Αγχιάλου.

Ο ΓΕΝΙΚΟΣ ΓΡΑΜΜΑΤΕΑΣ ΠΕΡΙΦΕΡΕΙΑΣ ΘΕΣΣΑΛΙΑΣ

Έχοντας υπόψη:

1. Τις διατάξεις των άρθρων 3 και 70 του Ν.Δ/τος της 17.7.23 (ΦΕΚ 228 Α) «Περί σχεδίων πόλεων κ.λ.π.» όπως τροποποιήθηκε μεταγενέστερα.

2. Τις διατάξεις του άρθρου 29 του Ν. 2831/2000 (ΦΕΚ140 Α) «Περί τροποποίησης του Γ.Ο.Κ. (Ν. 1577/85) και άλλων διατάξεων».

3. Τις διατάξεις του άρθρου 8 του Ν. 3200/55 (ΦΕΚ 97 Α).

4. Τις διατάξεις του άρθρου 66 παρ. 4 του Ν. 1622/86 (ΦΕΚ 92 Α).

5. Το Π. Δ/μα από 22.1.1988 (ΦΕΚ 347Δ/10.5.1988) με το οποίο εγκρίθηκε η πολεοδομική μελέτη της επέκτασης Νέας Αγχιάλου.

6. Την απόφαση 241/2000 του Δημοτικού Συμβουλίου Ν. Αγχιάλου και την 29/2001 απόφαση του ιδίου με την οποία κρίθηκαν οι ασκηθείσες ενστάσεις.

7. Τη θετική γνωμοδότηση 102/14/23.7.2002 του Περιφερειακού Συμβουλίου Χωροταξίας, Οικισμού και Περιβάλλοντος της ΔΙΠΕΧΩ Θεσσαλίας.

8. Το γεγονός ότι από τις κανονιστικές διατάξεις της απόφασης αυτής δεν προκαλείται δαπάνη σε βάρος του Κρατικού Προϋπολογισμού και του οικείου Δήμου.

Επειδή

Κατά την εκπόνηση της μελέτης της Πράξης Εφαρμογής Σχεδίου Πόλης στη δυτική περιοχή της Νέα Αγχιάλου προέκυψε η αναγκαιότητα βασικών τροποποιήσεων του σχεδίου, που αποσκοπούν στη βελτίωση του σχεδιασμού και στην απαλειφή ουσιωδών προβλημάτων. Τα σημεία που τροποποιούνται είναι τα εξής:

1. Το οικοδομικό τετράγωνο του σχολείου προσαρμόζεται στη σημερινή υλοποιημένη κατάσταση. Μετατίθεται ο νότιος δρόμος σε βάρος των ιδιοκτησιών, δεδομένου ότι ως είχε ρυμοτομούσε κατασκευές του σχολείου. Βόρεια του αποτυπούμενου λεπτομερώς σχολείου σχηματίζεται οικοδομικό τετράγωνο.

2. Διαπλατύνονται όλοι οι εσωτερικοί πεζόδρομοι ώστε κανείς δρόμος στο σχέδιο να μην έχει πλάτος μικρότερο των 6.0 μ.

3. Το πλάτος της οδού Αμιρά διαμορφώνεται στο τμήμα πάνω από την οδό Πατριάρχου Ιωακείμ σε 20 μ. και στο τμήμα από την εθνική οδό μέχρι την οδό Πατριάρχου Βασιλείου σε 16 μέτρα.

4. Μετατοπίζεται βορειότερα η γραμμή της εθνικής οδού, δεδομένου ότι στο μεγαλύτερο μήκος της προσκύρωνε στα οικοδομικά τετράγωνα τμήμα της απαλλοτριωμένης ζώνης της εθνική οδού.

5. Καθιερώνεται ενιαία πρασιά 3 μέτρων για όλα τα οικοδομικά τετράγωνα.

6. Ενοποιούνται οι πλατείες αριστερά και δεξιά του οικοδομικού τετραγώνου 204 σε μια για να είναι περισσότερο αξιοποιήσιμη και λειτουργική.

7. Μετασχηματίζεται η πλατεία μεταξύ των οικοδομικών τετραγώνων 191 και 197, σε συνδυασμό με τη δημιουργία πεζοδρόμου στο βόρειο τμήμα του οικοδομικού τετραγώνου 191, για να διαχωρισθεί το οικοδομικό τετράγωνο από το σχολείο.

8. Διαπλατύνεται η παλιά εθνική οδός, δεδομένου ότι το πλάτος των 10 μέτρων ήταν ανεπαρκές σε σχέση με το διαμορφωμένο οδόστρωμα. Έτσι , προτείνεται ως πλάτος της οδού τα 14 μέτρα.

9. Τροποποιείται ο σχεδιασμός μεταξύ των οικοδομικών τετραγώνων 195, 196 και 202, με κατάργηση της πλατείας και διαπλάτυνση του εσωτερικού δρόμου στα 10 μέτρα.

10. Καταργείται η χρήση « Σχολή Τουριστικών Επαγγελμάτων» δεδομένου ότι δεν εξυπηρετεί καμία ορατή αναγκαιότητα.

Επειδή με τις προτεινόμενες τροποποιήσεις βελτιώνεται ο πολεοδομικός σχεδιασμός και παράλληλα επαυξάνεται το συνολικό εμβαδόν των κοινοχρήστων χώρων της περιοχής, αποφασίζουμε:

Εγκρίνονται οι συνολικές τροποποιήσεις του ρυμοτομικού σχεδίου στην περιοχή δυτικής επέκτασης Ν. Αγχιάλου όπως προαναφέρθηκαν αναλυτικά και απεικονίζονται στο τοπογραφικό διάγραμμα σε κλ. 1:1000 που συνέταξε ο Τοπογράφος Μηχανικός Γιάννης Ταμίας και αποτελεί αναπόσπαστο μέρος της απόφασης αυτής.


Δεν εγκρίνεται η μείωση του πλάτους της οδού μεταξύ των οικοδομικών τετραγώνων 196 και 203 από 10 σε 8 μέτρα, δεδομένου ότι κατά την έγκριση των τροποποιήσεων σύμφωνα με τις διατάξεις του άρθρου 29 του Ν. 2831/2000 (ΦΕΚ 140 Α) ο Γ.Γ. Περιφέρειας δεν θα πρέπει να εγκρίνει τροποποιήσεις με τις οποίες επέρχεται μείωση του πλάτους των οδών.


Η ισχύς της παρούσας απόφασης αρχίζει από τη δημοσίευσή της στην Εφημερίδα της Κυβερνήσεως.


Η απόφαση αυτή να δημοσιευτεί στην Εφημερίδα της Κυβερνήσεως.

Λάρισα, 16 Αυγούστου 2002

Ο Γενικός Γραμματέας Περιφέρειας
ΙΩΑΝΝΗΣ ΚΑΡΑΤΖΙΩΤΗΣ

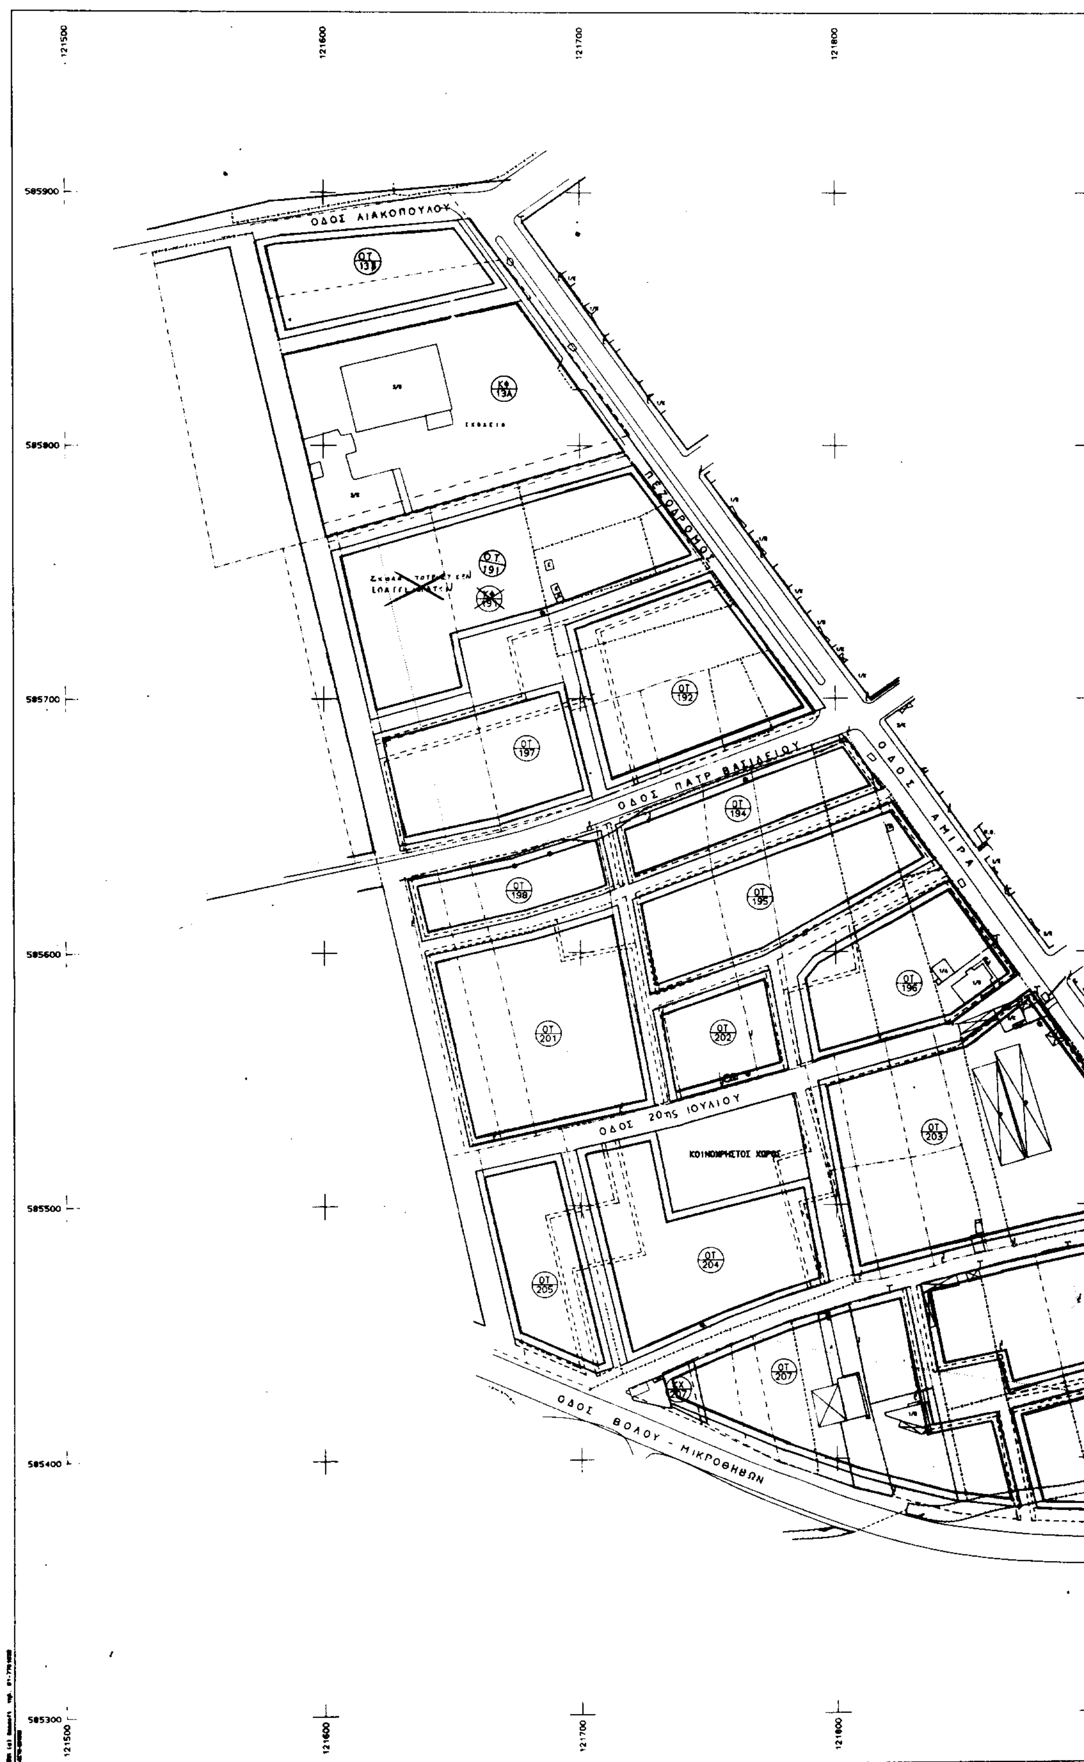
121500
121600
121700
121800
585900
585800
585700
585600
585500
585400
585300
ΟΔΟΣ ΑΙΑΚΟΠΟΥΛΟΥ
ΠΕΖΟΔΡΟΜΟΣ
ΟΔΟΣ ΠΑΤΡ ΒΑΣΙΛΕΙΟΥ
ΟΔΟΣ ΑΜΙΡΑ
ΟΔΟΣ 20ης ΙΟΥΛΙΟΥ
ΚΟΙΝΟΧΡΗΣΤΟΣ ΧΩΡΟΣ
ΟΔΟΣ ΒΟΛΟΥ - ΜΙΚΡΟΘΗΒΩΝ
ΣΧΟΛΕΙΑ
ΟΤ 191
ΟΤ 192
ΟΤ 194
ΟΤ 195
ΟΤ 196
ΟΤ 197
ΟΤ 198
ΟΤ 201
ΟΤ 202
ΟΤ 203
ΟΤ 204
ΟΤ 205
ΟΤ 207

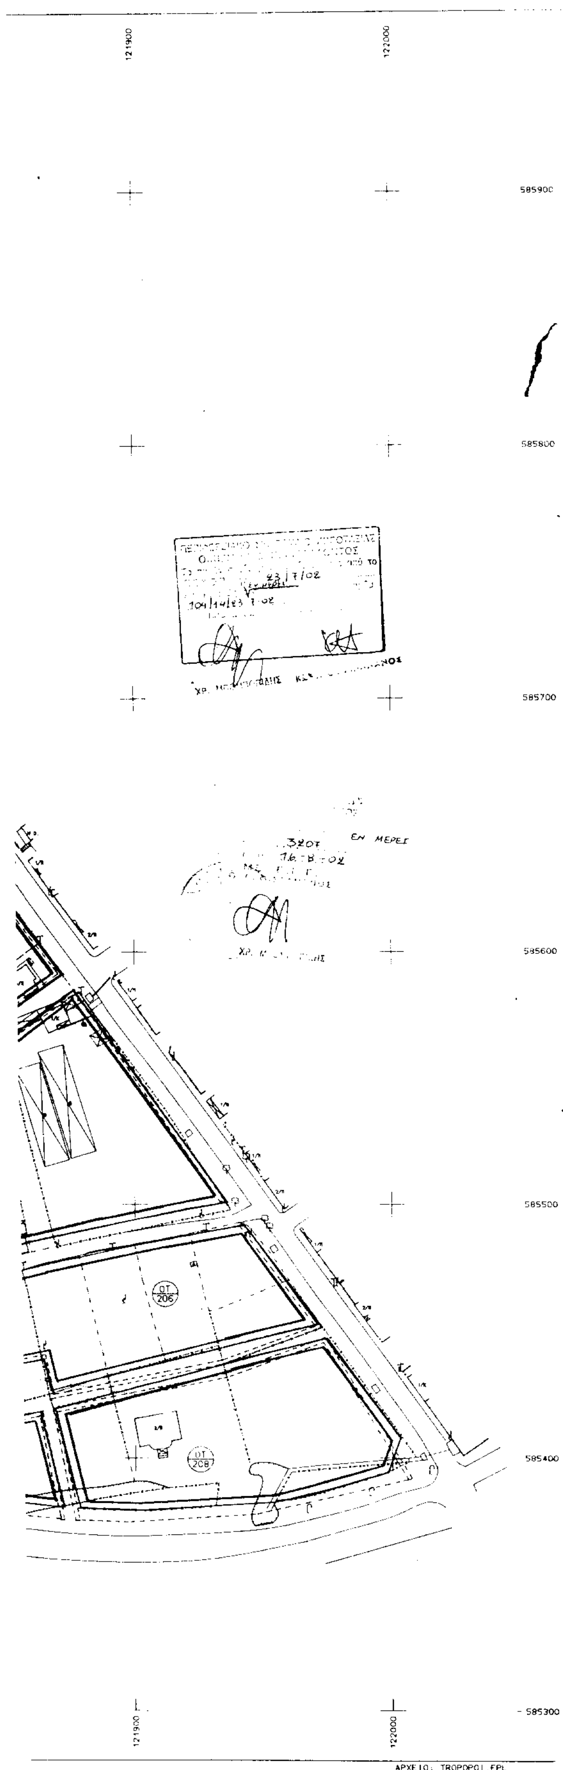

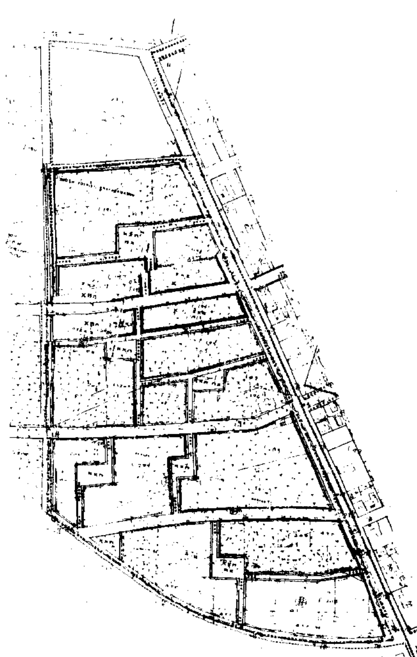

ΝΟΜΟΣ ΜΑΓΝΗΣΙΑΣ
ΔΗΜΟΣ ΝΕΑΣ ΑΓΧΙΑΛΟΥ

ΤΡΟΠΟΠΟΙΗΣΗ ΡΥΜΟΤΟΜΙΚΟΥ ΣΧΕΔΙΟΥ ΣΤΗΝ ΠΕΡΙΟΧΗ ΕΠΕΚΤΑΣΗΣ

ΟΙΚΙΣΜΟΣ ΝΕΑΣ ΑΓΧΙΑΛΟΥ
ΔΥΤΙΚΑ ΤΗΣ ΟΔΟΥ ΑΜΙΡΑ & ΒΟΡΕΙΑ ΤΗΣ
ΕΘΝΙΚΗΣ ΟΔΟΥ ΒΟΛΟΥ - ΜΙΚΡΟΘΗΒΩΝ

Συνοδευει τις με αρ. 241/2000 και 20/2001 αποφασεις Δ.Συμβουλίου

Ο ΔΗΜΑΡΧΟΣ

ΚΛΙΜΑΚΑ 1:1000

ΤΟΠΟΓΡΑΦΙΚΟ ΔΙΑΓΡΑΜΜΑ

ΜΕΛΕΤΗΤΗΣ:
ΓΙΑΝΝΗΣ ΤΑΜΙΑΣ - Τοπογράφος Μηχανικός
ΕΥΑΓΓΕΛΙΑ ΚΡΙΚΟΥ - Τοπογράφος Μηχανικός

ΑΡ. ΣΧΕΔΙΟΥ 1

ΗΜΕΡΟΜΗΝΙΑ ΣΕΠΤΕΜΒΡΙΟΣ 2000

ΕΠΙΒΛΕΨΗ	Ο ΕΠΙΒΛΕΠΩΝ ΜΗΧΑΝΙΚΟΣ	
ΕΛΕΓΧΟΣ	Ο ΠΡΟΙΣΤΑΜΕΝΟΣ	
ΘΕΩΡΗΣΗ	Ο ΔΙΕΥΘΥΝΤΗΣ	
ΕΓΚΡΙΣΗ	ΕΓΚΡΙΤΙΚΗ ΑΠΟΦΑΣΗ	

Αριθ. οικ. 607 (2)

Τροποποίηση σχεδίου Πόλης στην περιοχή Αγίων Αποστόλων -Ασγούρου στα Ο.Τ. 824 και 828.

Η ΓΕΝΙΚΗΣ ΓΡΑΜΜΑΤΕΑΣ
ΠΕΡΙΦΕΡΕΙΑΣ ΝΟΤΙΟΥ ΑΙΓΑΙΟΥ

Έχοντας υπόψη

1. Τις διατάξεις του Ν.Δ/τος της 17.7.1923 «Περί σχεδίων πόλεων»(ΦΕΚ.228 Α) όπως μεταγενέστερα, τροποποιήθηκε και συμπληρώθηκε.

2. Τις διατάξεις του Ν. 1337/1983 (ΦΕΚ 33 Α') «Επέκταση των πολεοδομικών σχεδίων οικιστική ανάπτυξη και σχετικές ρυθμίσεις» όπως τροποποιήθηκε μεταγενέστερα.

3. Το εγκεκριμένο σχέδιο πόλεως (ΦΕΚ. 403Δ'/94) όπως τροποποιήθηκε μεταγενέστερα.

4. Το άρθρο 9 του Ν. 2508/97(ΦΕΚ.124 Α') «Βιώσιμη οικιστική ανάπτυξη των πόλεων και οικισμών της χώρας».

5. Την ομόφωνη υπ' αριθ. 140/2001 απόφαση του Δημοτικού Συμβουλίου Ρόδου.

6. Την ομόφωνη θετική γνωμοδότηση του Περιφερειακού Συμβουλίου Χωροταξίας Οικισμού και Περιβάλλοντος (συνεδρίαση 1η/200202 της 16.4..2002 πράξη 2η), αποφασίζουμε:

1. Εγκρίνουμε την τροποποίηση του Σχεδίου Πόλης Ρόδου στην περιοχή Αγίων Αποστόλων -Ασγούρου με την αλλαγή της χάραξης του πεζόδρομου μεταξύ των Ο.Τ. 824 και 828 με σκοπό τον ορθότερο καταμερισμό των υποχρεώσεων και την άρση σφαλμάτων προερχομένων εκ παλαιοτέρων σφαλμάτων των κτηματολογικών διαγραμμάτων. Η εν λόγω τροποποίηση δημιουργεί μείωση κοινοχρήστων χώρων η οποία όμως όπως αναφέρεται στην ίδια απόφαση του δημοτικού συμβουλίου ισοσκελίζεται με την μετατροπή του χώρου για ανέγερση κτιρίων του ΙΚΑ σε κοινόχρηστο, όπως φαίνεται στο υπό κλ.: 1/500, θεωρημένο από τον προϊστάμενο του τμήματος ΠΕ.ΧΩ. Δωδ/σου Νικόλαο Φαρμακίδη, απόσπασμα σχεδίου πόλεως Ρόδου.

2. Κατά τα λοιπά ισχύει το (ΦΕΚ. 403 Δ/94) όπως τροποποιήθηκε μεταγενέστερα.


3. Η απόφαση αυτή δεν δημιουργεί δαπάνη εις βάρος του κρατικού προϋπολογισμού και του οικείου Ο.Τ.Α.

4. Η ισχύς της παρούσας άρχεται από της δημοσιεύσεώς της στην Εφημερίδα της Κυβερνήσεως.

Η απόφαση αυτή να δημοσιευθεί στην Εφημερίδα της Κυβερνήσεως.

Ρόδος, 16 Ιουλίου 2002

Η Γενική Γραμματέας Περιφέρειας
ΜΑΡΘΑ ΣΗΜΑΝΤΩΝΗ

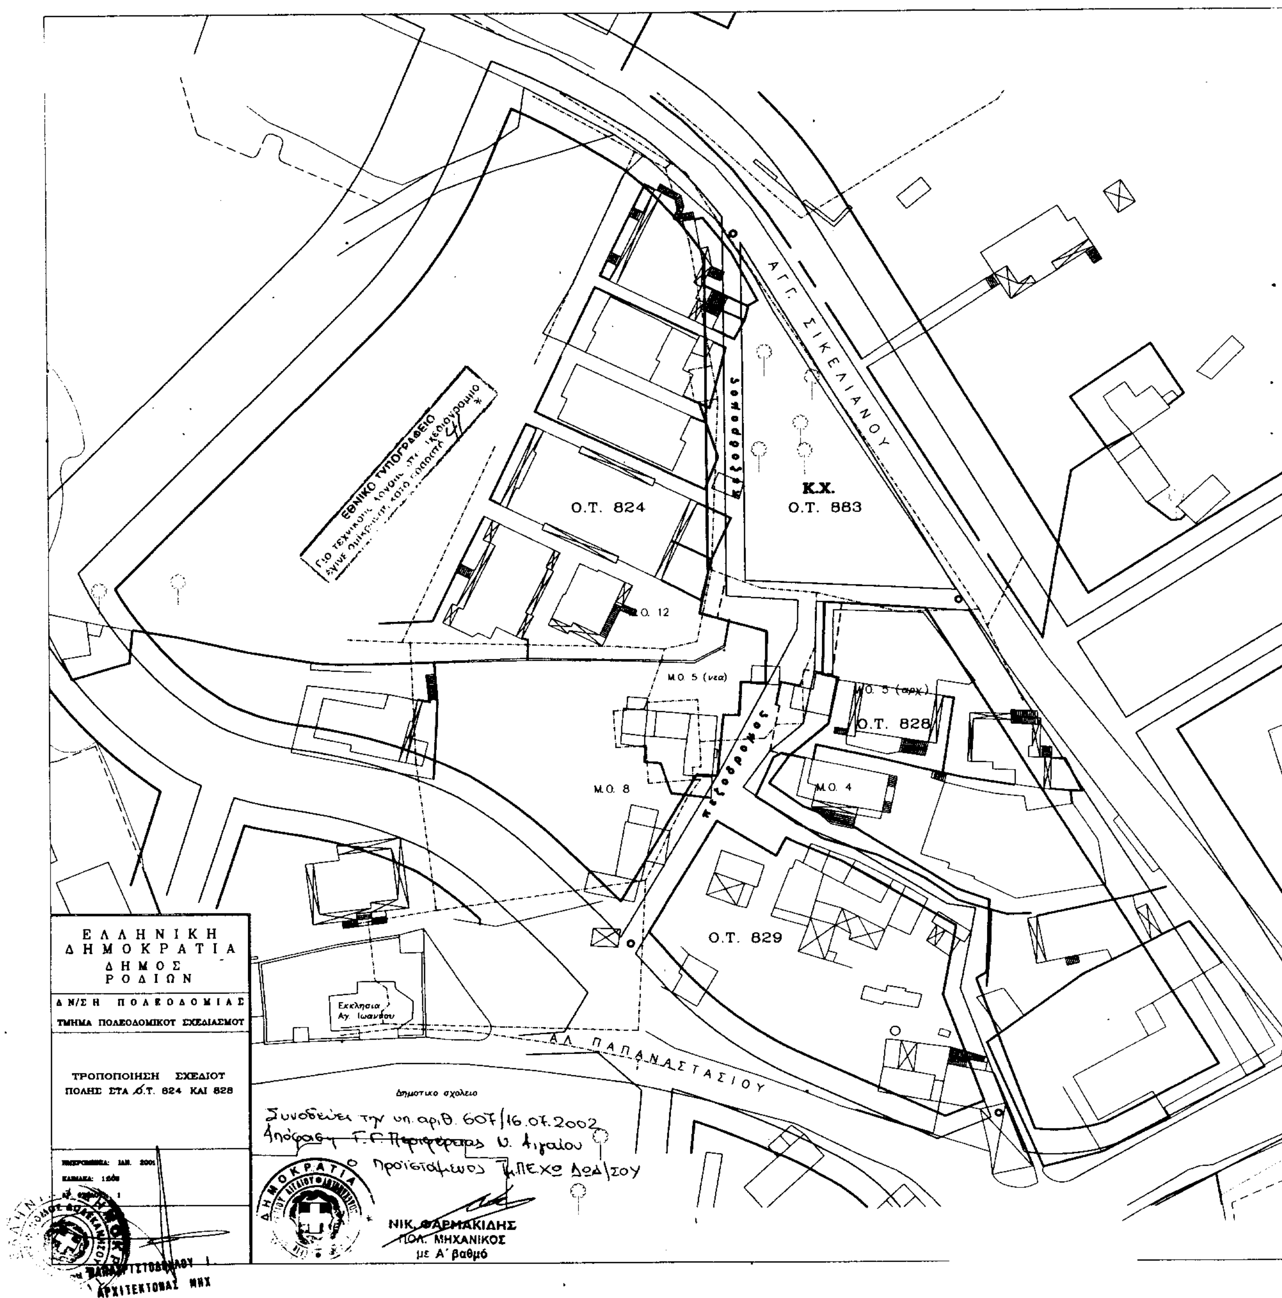
ΑΓΓ. ΣΙΚΕΛΙΑΝΟΥ
Κ.Χ.
Ο.Τ. 863
Ο.Τ. 824
πεζόδρομος
Ο.Τ. 828
Ο.Τ. 829
Μ.Ο. 12
Μ.Ο. 5 (νεα)
Μ.Ο. 5 (αρχ)
Μ.Ο. 4
Μ.Ο. 8
Εκκλησια Αγ. Ιωαννου
ΑΛ. ΠΑΠΑΝΑΣΤΑΣΙΟΥ
Δημοτικο σχολειο
ΕΘΝΙΚΟ ΤΥΠΟΓΡΑΦΕΙΟ
ΕΛΛΗΝΙΚΗ ΔΗΜΟΚΡΑΤΙΑ
ΔΗΜΟΣ ΡΟΔΙΩΝ
Δ/ΝΣΗ ΠΟΛΕΟΔΟΜΙΑΣ
ΤΜΗΜΑ ΠΟΛΕΟΔΟΜΙΚΟΥ ΣΧΕΔΙΑΣΜΟΥ
ΤΡΟΠΟΠΟΙΗΣΗ ΣΧΕΔΙΟΥ ΠΟΛΗΣ ΣΤΑ Ο.Τ. 824 ΚΑΙ 828
ΗΜΕΡΟΜΗΝΙΑ: ΙΑΝ. 2001
Συνοδεύει την υπ. αριθ. 607/16.07.2002
Απόφαση Γ.Γ. Περιφέρειας Ν. Αιγαίου
ο προϊστάμενος
ΝΙΚ. ΦΑΡΜΑΚΙΔΗΣ
ΠΟΛ. ΜΗΧΑΝΙΚΟΣ
με Α΄ βαθμό
ΑΡΧΙΤΕΚΤΩΝ ΜΗΧ

Αριθ. 3061 (3)

Κήρυξη αναδασωτέας έκτασης 1,930 στρεμμάτων, στη θέση « Μπάστενα» Οικισμού Μύλων, Δημοτικού διαμερίσματος Κυπαρισσίας, Δήμου Κυπαρισσίας, Νομού Μεσσηνίας.

Ο ΓΕΝΙΚΟΣ ΓΡΑΜΜΑΤΕΑΣ
ΠΕΡΙΦΕΡΕΙΑΣ ΠΕΛΟΠΟΝΝΗΣΟΥ

Έχοντας υπόψη:

1. Τις δ/ξεις του Π.Δ.51/87 «Καθορισμός των Περιφερειών της Χώρας για το σχεδιασμό κ.λ.π. της Περιφερειακής Ανάπτυξης».

2. Τις δ/ξεις των άρθρων 1 παρ. 1 και 2, 2 παρ. 1 εδ. δ', 5 παρ. 3Β, 6 παρ. 7 και 7 παρ. 2 του Ν. 2503/97 «Διοίκηση, Οργάνωση, Στελέχωση της Περιφέρειας κ.λ.π.».

3. Τις δ/ξεις του άρθρου 117 παρ. 3 του Συντάγματος.

4. Τις δ/ξεις του Ν. 998/79 «περί προστασίας των δασών κ.λ.π.» και ειδικότερα:

α) του άρθρου 41 παρ. 1, β) του άρθρου 38 παρ. 1.

5. Τις δ/γές του Υπουργείου Γεωργίας:

α) 160417/1180/8.7.80, β) 182447/3049/24.9.80.

6. Την αριθμ. 2464/2.8.2002 πρόταση του Δασαρχείου Κυπαρισσίας περί κηρύξεως αναδασωτέας, της αναφερομένης στο θέμα έκτασης

7. Την αριθ. 5872/29.8.97 απόφαση του Γενικού Γραμματέα Περιφέρειας Πελ/σου «Τοποθέτηση Πρ/νων Δ/νσεων Υπηρεσιών κ.λ.π. και εξουσιοδότηση υπογραφής με Εντολή Γενικού Γραμματέα Περ/ρειας Πελ/σου (Ε.Γ.Γ.Π.Π.)» (ΦΕΚ 551/τ.Β'/3.6.98), αποφασίζουμε:

Κηρύσσουμε αναδασωτέα, με σκοπό την προστασία για την επαναδημιουργία της δασικής βλάστησης που καταστράφηκε από πυρκαγιά στις 23.4.2002 την δημόσια δασική έκταση εμβαδού ενός στρέμματος και εννιακοσίων τριάντα τετραγωνικών μέτρων (1,930) που βρίσκεται στη θέση «Μπάστενα» περιοχής Οικισμού Μύλων, Δημοτικού Διαμερίσματος Κυπαρισσίας, Δήμου Κυπαρισσίας, Νομού Μεσσηνίας και προσδιορίζεται από τα στοιχεία 1, 2, 3, 4, 5, 6, 7, 8, 9, 10, 11, 12, 13, 14, Τ1, 22, 23, 24, 25, 26, 27, 28, 29, 30, 31, 32, 1 και έχει όρια:

Ανατολικά: Δημόσια δασική έκταση και μονοπάτι.

Δυτικά: Δημόσια δασική έκταση και αγρός, ελαιώνας Θεοδώρου Ζουρτσάνου.

Βόρεια: Δημόσια δασική έκταση.

Νότια: Δημόσια δασική έκταση.

Όπως φαίνεται στο συνημμένο διάγραμμα που αποτελεί αναπόσπαστο μέρος της απόφασης αυτής. Προβλέπεται φυσική αναγέννηση της δασικής βλάστησης που καταστράφηκε.

Η απόφαση αυτή να δημοσιευθεί στην Εφημερίδα της Κυβερνήσεως.

Καλαμάτα, 16 Αυγούστου 2002

Με εντολή Γενικού Γραμματέα Περιφέρειας
Ο Διευθυντής Δασών Μεσσηνίας
ΠΑΝ. ΜΠΑΖΙΓΟΣ

Ανήκει στην αριθ. 3261/2002 απόφαση Γενικού Γραμματέα Περιφέρειας Πελοποννήσου (Διεύθυνση Δασών Μεσσηνίας).

ΘΕΩΡΗΘΗΚΕ

ΣΧΕΔΙΑΓΡΑΜΜΑ

Αναδασωτέας Δημόσιας Δασικής έκτασης στη θέση "Μπάστενα" περιφέρειας Μύλων Δήμου Κυπαρισσίας λόγω πυρκαγιάς.

ΥΠΟΜΝΗΜΑ

Κλίμακα 1:500

– (1·2·3·4·5·6·7·8·9·10·11·12·13·14·Τ1·22·23·24·25·26·27·28·29·30·31·32·1): Αναδασωτέα έκταση εμβαδού (1,930) στρεμμάτων.

– (Α·Β·Γ·Δ·Ε·Ζ·Η·Θ·Ι·Κ·Λ·Μ·Ν·Τ1·Χ1·Α): αγροελαιόκτημα Θεοδώρου Ζουρτσάνου (σχετικό το αριθμ. 1626/23-5-1997 έγγραφο Δασαρχείου Κυπαρισσίας)

– (14·15·16·17·18·19·20·21·22·Τ1·14): αγροελαιόκτημα Θεοδώρου Ζουρτσάνου (σχετικό το αριθμ. 1626/23-5-1997 έγγραφο Δασαρχείου Κυπαρισσίας) που [illegible] την 23-4-2002.

– (Ν·Ξ·Ο·Π·Ρ·Σ·Τ·Υ·Φ·Φ'·Χ·Χ1·Τ1·Ν): Δημόσια Δασική έκταση (σχετικό το αριθμ. 1626/23-5-1997 έγγραφο Δασαρχείου Κυπαρισσίας)

– (Τ·Τ1·Χ1·Χ'·Φ'·Φ·Υ·Τ): Πρωτόκολλο Διοικητικής Αποβολής 493/1-3-1956 (σχετικό το αριθμ. 1626/23-5-1997 έγγραφο Δασαρχείου Κυπαρισσίας)

Αριθ. 3165 (4)

Κήρυξη αναδασωτέας έκτασης 13,550 στρεμμάτων, στη θέση «Προφήτης Ηλίας» Κοινοτικού Διαμερίσματος Ροδιάς (οικισμού Δάρα) Κοινότητας Τριπύλας, Νομού Μεσσηνίας.

Ο ΓΕΝΙΚΟΣ ΓΡΑΜΜΑΤΕΑΣ
ΠΕΡΙΦΕΡΕΙΑΣ ΠΕΛΟΠΟΝΝΗΣΟΥ

Έχοντας υπόψη:

1. Τις δ/ξεις του Π.Δ.51/87 «Καθορισμός των Περιφερειών της Χώρας για το σχεδιασμό κ.λ.π. της Περιφερειακής Ανάπτυξης».

2. Τις δ/ξεις των άρθρων 1 παρ. 1 και 2, 2 παρ. 1 εδ. δ', 5 παρ. 3Β, 6 παρ. 7 και 7 παρ. 2 του Ν. 2503/97 «Διοίκηση, Οργάνωση, Στελέχωση της Περιφέρειας κ.λ.π.».

3. Τις δ/ξεις του άρθρου 117 παρ. 3 του Συντάγματος.

4. Τις δ/ξεις του Ν. 998/79 «περί προστασίας των δασών κ.λ.π.» και ειδικότερα:

α) του άρθρου 41 παρ. 1, β) του άρθρου 38 παρ. 1.

5. Τις δ/γές του Υπουργείου Γεωργίας:

α) 160417/1180/8-7-80, β) 182447/3049/24-9-80.

6. Την αριθμ. 2810/12-8-2002 πρόταση του Δασαρχείου Κυπαρισσίας περί κηρύξεως αναδασωτέας, της αναφερομένης στο θέμα έκτασης.

7. Την αριθ. 5872/29-8-97 απόφαση του Γενικού Γραμματέα Περιφέρειας Πελ/σου «Τοποθέτηση Πρ/νων Δ/νσεων Υπηρεσιών κ.λ.π. και εξουσιοδότηση υπογραφής με Εντολή Γενικού Γραμματέα Περ/ρειας Πελ/σου (Ε.Γ.Γ.Π.Π.)» (ΦΕΚ 551/τ.Β/3-6-98), αποφασίζουμε:

Κηρύσσουμε αναδασωτέα, με σκοπό την προστασία για την επαναδημιουργία της δασικής βλάστησης που καταστράφηκε από παράνομη εκχέρσωση από 1-1-1994 μέχρι 31-1-2002 την διακατεχόμενη δασική έκταση, εμβαδού δεκατριών στρεμμάτων και πεντακοσίων πενήντα τετραγωνικών μέτρων (13,550) που βρίσκεται στη θέση «Προφήτης Ηλίας» περιοχής Κοινοτικού Διαμερίσματος Ροδιάς (οικισμός Δάρα) Κοινότητας Τριπύλας Νομού Μεσσηνίας προσδιορίζεται κατά τμήμα ως εξής:

ΤΜΗΜΑ 1: 3, 4, 5, 6, 7, 8, 9, 10, 11, 12, 13, 14, 15, 16, 17, 18, 19, 20, 21, 22, 23, 24, 25, 26, 27, 28, 29, 30, 31, 3 και έχει όρια:

Ανατολικά: Διακατεχόμενη δασική έκταση.

Δυτικά: Αγρός Ιωάννη Σπυρόπουλου.

Βόρεια: Διακατεχόμενη δασική έκταση.

Νότια: Αγρός Ιωάννη Σπυρόπουλου και διακατεχόμενη δασική έκταση.

ΤΜΗΜΑ 2: 1, 2, 3, 31, 32, 1

Ανατολικά: Αγρός Ιωάννη Σπυρόπουλου.

Δυτικά: Αγρός Ιωάννη Σπυρόπουλου.

Βόρεια: Διακατεχόμενη δασική έκταση.

Νότια: Αγρός Ιωάννη Σπυρόπουλου.

ΤΜΗΜΑ 3: 33, 34, 35, 36, 37, 38, 39, 40, 41, 42, 43, 44, 45, 46, 47, 33

Ανατολικά: Διακατεχόμενη δασική έκταση και αγρός Ιωάννη Σπυρόπουλου.

Δυτικά: Διακατεχόμενη δασική έκταση.

Βόρεια: Διακατεχόμενη δασική έκταση.

Νότια: Διακατεχόμενη δασική έκταση και αγρός Ιωάννη Σπυρόπουλου.

ΤΜΗΜΑ 4: 48, 49, 50, 51, 52, 48

Ανατολικά: Αγρός Ιωάννη Σπυρόπουλου.

Δυτικά: Αγρός Ιωάννη Σπυρόπουλου.

Βόρεια: Αγρός Ιωάννη Σπυρόπουλου.

Νότια: Αγρός Ιωάννη Σπυρόπουλου.

ΤΜΗΜΑ 5: 53, 54, 55, 56, 57, 53

Ανατολικά: Αγρός Ιωάννη Σπυρόπουλου.

Δυτικά: Διακατεχόμενη δασική έκταση.

Βόρεια: Αγρός Ιωάννη Σπυρόπουλου.

Νότια: Διακατεχόμενη δασική έκταση και δίοδος.

ΤΜΗΜΑ 6 : 58, 59, 60, 61, 62, 63, 64, 58

Ανατολικά: Αγρός Ιωάννη Σπυρόπουλου.

Δυτικά: Αγρός Ιωάννη Σπυρόπουλου.

Βόρεια: Αγρός Ιωάννη Σπυρόπουλου.

Νότια: Αγρός Ιωάννη Σπυρόπουλου.

ΤΜΗΜΑ 7: 65, 66, 67, 68, 69, 70, 7172, 73, 74, 75, 76, 77, 78, 79, 80, 81, 82, 83, 84, 85, 86, 87, 88, 89, 90, 65

Ανατολικά: Αγρός Ιωάννη Σπυρόπουλου.

Δυτικά: Επαρχιακή οδός «Ραπτόπουλο-Κυπαρισσία».

Βόρεια: Διακατεχόμενη δασική έκταση, δίοδος και αγρός Ιωάννη Σπυρόπουλου.

Νότια: Διακατεχόμενη δασική έκταση και αγρός Ιωάννη Σπυρόπουλου.

Όπως φαίνεται στο συνημμένο διάγραμμα που αποτελεί αναπόσπαστο μέρος της απόφασης αυτής. Προβλέπεται φυσική αναγέννηση της δασικής βλάστησης που καταστράφηκε.

Η απόφαση αυτή να δημοσιευθεί στην Εφημερίδα της Κυβερνήσεως.

Καλαμάτα, 23 Αυγούστου 2002

Με εντολή Γενικού Γραμματέα Περιφέρειας
Ο Διευθυντής Δασών Μεσσηνίας
ΠΑΝ. ΜΠΑΖΙΓΟΣ



ΑΠΟΣΠΑΣΜΑ ΧΑΡΤΗ Γ.Υ.Σ.
Έτους εκδόσεως: 1977
Κλίμακας 1: 50000
ΦΥΛΛΟ ΧΑΡΤΗ: ΦΙΛΙΑΤΡΑ και ΜΕΛΙΓΑΛΑΣ
▬ ενδεικτική θέση αναδασώσεως

ΣΧΕΔΙΑΓΡΑΜΜΑ

Αποδεικτικός. διακατεχόμενης δασικής έκτασης περιοχής στη θέση «ΠΡΟΦΗΤΗΣ ΗΛΙΑΣ» περιφέρειας Κοινοτικού διαμερίσματος Ραχών (Σαμαρού Λάρα) της Κοινότητας Τριπύλας Λόγω επεμβάσεως και αποψιλωτικής υλοτομίας της δασικής βλάστησης.

ΥΠΟΜΝΗΜΑ

Κλίμακα 1: 1000

Τμήμα 1. (3.4.5.6.7.8.9.10.11.12.13.14.15.16.17.18.19.20.21.22.23.24.25.26.27.28.29.30.31.3): Τμήμα εκχερσωθέν εμβαδού (6,450) στρεμμάτων.
Τμήμα 2. (1.2.3.31.32.34): Τμήμα εκχερσωθέν εμβαδού (0,660) στρεμμάτων.
Τμήμα 3. (33.34.35.36.37.38.39.40.41.42.43.44.45.46.47.33): Τμήμα εκχερσωθέν και αποψιλωθέν με φορτωτά φτυαλεία εμβαδού (1,610) στρεμμάτων.
Τμήμα 4. (48.49.50.51.52.48): Τμήμα αποψιλωθέν με φορτωτά φτυαλεία εμβαδού (0,100) στρεμ.
Τμήμα 5. (53.54.55.56.57.53): Τμήμα αποψιλωθέν με φορτωτά φτυαλεία εμβαδού (0,350) στρεμμάτων.
Τμήμα 6. (58.59.60.61.62.63.64.58): Τμήμα αποψιλωθέν με φορτωτά φτυαλεία εμβαδού (0,780) στρεμ.
Τμήμα 7. (65.66.67.68.69.70.71.72.73.74.75.76.77.78.79.80.81.82.83.84.85.86.87.88.89.90.65): Τμήμα αποψιλωθέν με φορτωτά φτυαλεία εμβαδού (3,600) στρεμμάτων.

Συνολικό εμβαδόν των εκτάσεων στις οποίες έγιναν επεμβάσεις (13,550) στρέμματα.

□ : Εικονοστάσι (0,90x1,10)
ΑΘΓΛΛ : σπίτι (5,05x8,25)
Ε-ΖΗΘΕ : Πρόχειρο σταροστάσιο από τσιμεντόλιθους και τσίγκους (5,50x6,40)
† : στύλος ΔΕΗ

Τμήμα 1. Τμήμα 2. Τμήμα 3. Τμήμα 4. Τμήμα 5. Τμήμα 6. Τμήμα 7.

Σιδ. Σιμεωνίδη — Σπυρίδωνος Π. — Σπυρίδωνος Ιωάννη — Δασική έκταση — Αγρός Ιωάννη — Αγρός — Δασική έκταση διακατεχόμενη — Αγρός Ιωάννη Σπυρόπουλου — Δασική έκταση διακατεχόμενη — Επαρχιακός δρόμος → Προς Ραντόπουλο — Προς Κυπαρισσία — Δασική έκταση διακατεχόμενη

Ανήκει στην αριθ. 3165/2002 απόφαση Γενικού Γραμματέα Περιφέρειας Πελοποννήσου (Διεύθυνση Δασών Μεσσηνίας).

ΕΘΝΙΚΟ ΤΥΠΟΓΡΑΦΕΙΟ
Το τεχνικούς λόγους στο σχεδιάγραμμα
... σμίκρυνση κατά ποσοστό 55 %

Θ Ε Ω Ρ Η Θ Η Κ Ε

Κυπαρισσία 15-7-2002
Η Συντάξασα
Δασολόγος

Κυπαρισσία 9-8-2002
Ο Δασάρχης Κυπαρισσίας

Καλαμάτα 23-8-2002
Ο Διευθυντής Δασών Μεσσηνίας Ε.Γ.Γ.Π.Π.

Παναγιώτης Μπαζίγας
Δασολόγος με βαθμό Α΄

ΕΘΝΙΚΟ ΤΥΠΟΓΡΑΦΕΙΟ

ΕΦΗΜΕΡΙΣ ΤΗΣ ΚΥΒΕΡΝΗΣΕΩΣ

ΚΑΠΟΔΙΣΤΡΙΟΥ 34 * ΑΘΗΝΑ 104 32 * TELEX 223211 YPET GR * FAX 010 52 21 004
ΗΛΕΚΤΡΟΝΙΚΗ ΔΙΕΥΘΥΝΣΗ: http: www.et.gr
e-mail: webmaster @ et.gr

ΠΛΗΡΟΦΟΡΙΕΣ ΔΗΜΟΣΙΕΥΜΑΤΩΝ Φ.Ε.Κ.: Τηλ. 1464

Πληροφορίες Α.Ε. - Ε.Π.Ε. και λοιπών Φ.Ε.Κ.: **010 527 9000**

ΠΕΡΙΦΕΡΕΙΑΚΑ ΓΡΑΦΕΙΑ ΠΩΛΗΣΗΣ Φ.Ε.Κ.

ΘΕΣΣΑΛΟΝΙΚΗ - Βασ. Όλγας 227 - Τ.Κ. 54100 **(0310) 423 956**
ΠΕΙΡΑΙΑΣ - Γούναρη και Εθν. Αντίστασης Τ.Κ. 185 31 **010 4135 228**
ΠΑΤΡΑ - Κορίνθου 327 - Τ.Κ. 262 23 **(0610) 638 109 -110**
ΙΩΑΝΝΙΝΑ - Διοικητήριο Τ.Κ. 450 44 **(06510) 87215**
ΚΟΜΟΤΗΝΗ - Δημοκρατίας 1 Τ.Κ. 691 00 **(05310) 22 858**
ΛΑΡΙΣΑ - Διοικητήριο Τ.Κ. 411 10 **(0410) 597449**
ΚΕΡΚΥΡΑ - Σαμαρά 13 Τ.Κ. 491 00 **(06610) 89 127 / 89 120**
ΗΡΑΚΛΕΙΟ - Πλ. Ελευθερίας 1, Τ.Κ. 711 10 **(0810) 396 223**
ΛΕΣΒΟΣ - Πλ. Κωνσταντινουπόλεως Τ.Κ. 811 00 Μυτιλήνη **(02510) 46 888 / 47 533**

ΤΙΜΗ ΠΩΛΗΣΗΣ ΦΥΛΛΩΝ ΕΦΗΜΕΡΙΔΟΣ ΤΗΣ ΚΥΒΕΡΝΗΣΕΩΣ

Σε έντυπη μορφή:
- Για τα ΦΕΚ από 1 μέχρι 40 σελίδες 1 euro.
- Για τα ΦΕΚ από 40 σελίδες και πάνω η τιμή προσαυξάνεται κατά 0,05 euro για κάθε επιπλέον σελίδα.

Σε μορφή CD:

Τεύχος	Περίοδος	Τιμές σε EURO
Α.Ε. & Ε.Π.Ε.	Μηνιαίο	60
Α΄ και Β΄	3μηνιαίο	75
Α΄, Β΄ και Δ΄	3μηνιαίο	90
Α΄	Ετήσιο	180
Β΄	Ετήσιο	210
Γ	Ετήσιο	60
Δ΄	Ετήσιο	150
Παράρτημα	Ετήσιο	75
Αναπτυξιακών Πράξεων και Συμβάσεων (Τ.Α.Π.Σ.)	Ετήσιο	75
Νομικών Προσώπων Δημοσίου Δικαίου (Ν.Π.Δ.Δ.)	Ετήσιο	75
Δελτίο Εμπορικής και Βιομηχανικής Ιδιοκτησίας (Δ.Ε.Β.Ι.)	Ετήσιο	75
Ανωτάτου Ειδικού Δικαστηρίου	Ετήσιο	75
Διακηρύξεων Δημοσίων Συμβάσεων	Ετήσιο	75

Η τιμή πώλησης του Τεύχους Α.Ε. & Ε.Π.Ε. σε μορφή CD - rom για δημοσιεύματα μετά το 1994 καθορίζεται σε 30 euro ανά τεμάχιο, ύστερα από σχετική παραγγελία.
Η τιμή διάθεσης φωτοαντιγράφων ΦΕΚ 0,15 euro ανά σελίδα

ΕΤΗΣΙΕΣ ΣΥΝΔΡΟΜΕΣ Φ.Ε.Κ.

Τεύχος	Σε έντυπη μορφή: Κ.Α.Ε. Προϋπολογισμού 2531 euro	Σε έντυπη μορφή: Κ.Α.Ε. ΤΑΠΕΤ 3512 euro	Από το Internet: Κ.Α.Ε. Προϋπολογισμού 2531 euro	Από το Internet: Κ.Α.Ε. ΤΑΠΕΤ 3512 euro
Α΄ (Νόμοι, Π.Δ., Συμβάσεις κτλ.)	205	10,25	176	8,80
Β΄ (Υπουργικές αποφάσεις κτλ.)	293	14,65	205	10,25
Γ΄ (Διορισμοί, απολύσεις κτλ. Δημ. Υπαλλήλων)	59	2,95	ΔΩΡΕΑΝ	- -
Δ΄ (Απαλλοτριώσεις, πολεοδομία κτλ.)	293	14,65	147	7,35
Αναπτυξιακών Πράξεων και Συμβάσεων (Τ.Α.Π.Σ.)	147	7,35	88	4,40
Ν.Π.Δ.Δ. (Διορισμοί κτλ. προσωπικού Ν.Π.Δ.Δ.)	59	2,95	ΔΩΡΕΑΝ	- -
Παράρτημα (Προκηρύξεις θέσεων ΔΕΠ κτλ.)	30	1,50	ΔΩΡΕΑΝ	- -
Δελτίο Εμπορικής και Βιομ/κής Ιδιοκτησίας (Δ.Ε.Β.Ι.)	59	2,95	30	1,50
Ανωτάτου Ειδικού Δικαστηρίου (Α.Ε.Δ.)	ΔΩΡΕΑΝ	-	ΔΩΡΕΑΝ	- -
Προκηρύξεων Α.Σ.Ε.Π.	ΔΩΡΕΑΝ	-	ΔΩΡΕΑΝ	- -
Ανωνύμων Εταιρειών & Ε.Π.Ε.	2.054	102,70	587	29,35
Διακηρύξεων Δημοσίων Συμβάσεων (Δ.Δ.Σ.)	205	10,25	88	4,40
Α΄, Β΄ και Δ΄			352	17,60

Το κόστος για την ετήσια συνδρομή σε ηλεκτρονική μορφή για τα προηγούμενα έτη προσαυξάνεται πέραν του ποσού της ετήσιας συνδρομής του έτους 2002 κατά 6 euro ανά έτος παλαιότητας και κατά τεύχος

* Οι συνδρομές του εσωτερικού προπληρώνονται στις ΔΟΥ που δίνουν αποδεικτικό είσπραξης (διπλότυπο) το οποίο με τη φροντίδα του ενδιαφερομένου πρέπει να στέλνεται στην Υπηρεσία του Εθνικού Τυπογραφείου.
* Η πληρωμή του υπέρ ΤΑΠΕΤ ποσοστού που αντιστοιχεί σε συνδρομές, εισπράττεται και από τις ΔΟΥ.
* Οι συνδρομητές του εξωτερικού έχουν τη δυνατότητα λήψης των δημοσιευμάτων μέσω internet, με την καταβολή των αντίστοιχων ποσών συνδρομής και ΤΑΠΕΤ.
* Οι Νομαρχιακές Αυτοδιοικήσεις, οι Δήμοι, οι Κοινότητες ως και οι επιχειρήσεις αυτών πληρώνουν το μισό χρηματικό ποσό της συνδρομής και ολόκληρο το ποσό υπέρ του ΤΑΠΕΤ.
* Η συνδρομή ισχύει για ένα χρόνο, που αρχίζει την 1η Ιανουαρίου και λήγει την 31η Δεκεμβρίου του ίδιου χρόνου. Δεν εγγράφονται συνδρομητές για μικρότερο χρονικό διάστημα.
* Η εγγραφή ή ανανέωση της συνδρομής πραγματοποιείται το αργότερο μέχρι τον Φεβρουάριο κάθε έτους.
* Αντίγραφα διπλοτύπων, ταχυδρομικές επιταγές και χρηματικά γραμμάτια δεν γίνονται δεκτά.

Οι υπηρεσίες εξυπηρέτησης των πολιτών λειτουργούν καθημερινά από 08.00΄ έως 13.00΄

ΑΠΟ ΤΟ ΕΘΝΙΚΟ ΤΥΠΟΓΡΑΦΕΙΟ